


建物図面 各階平面図

家屋番号 15-1

建物の所在 △△△△区□□□□1丁目15-1

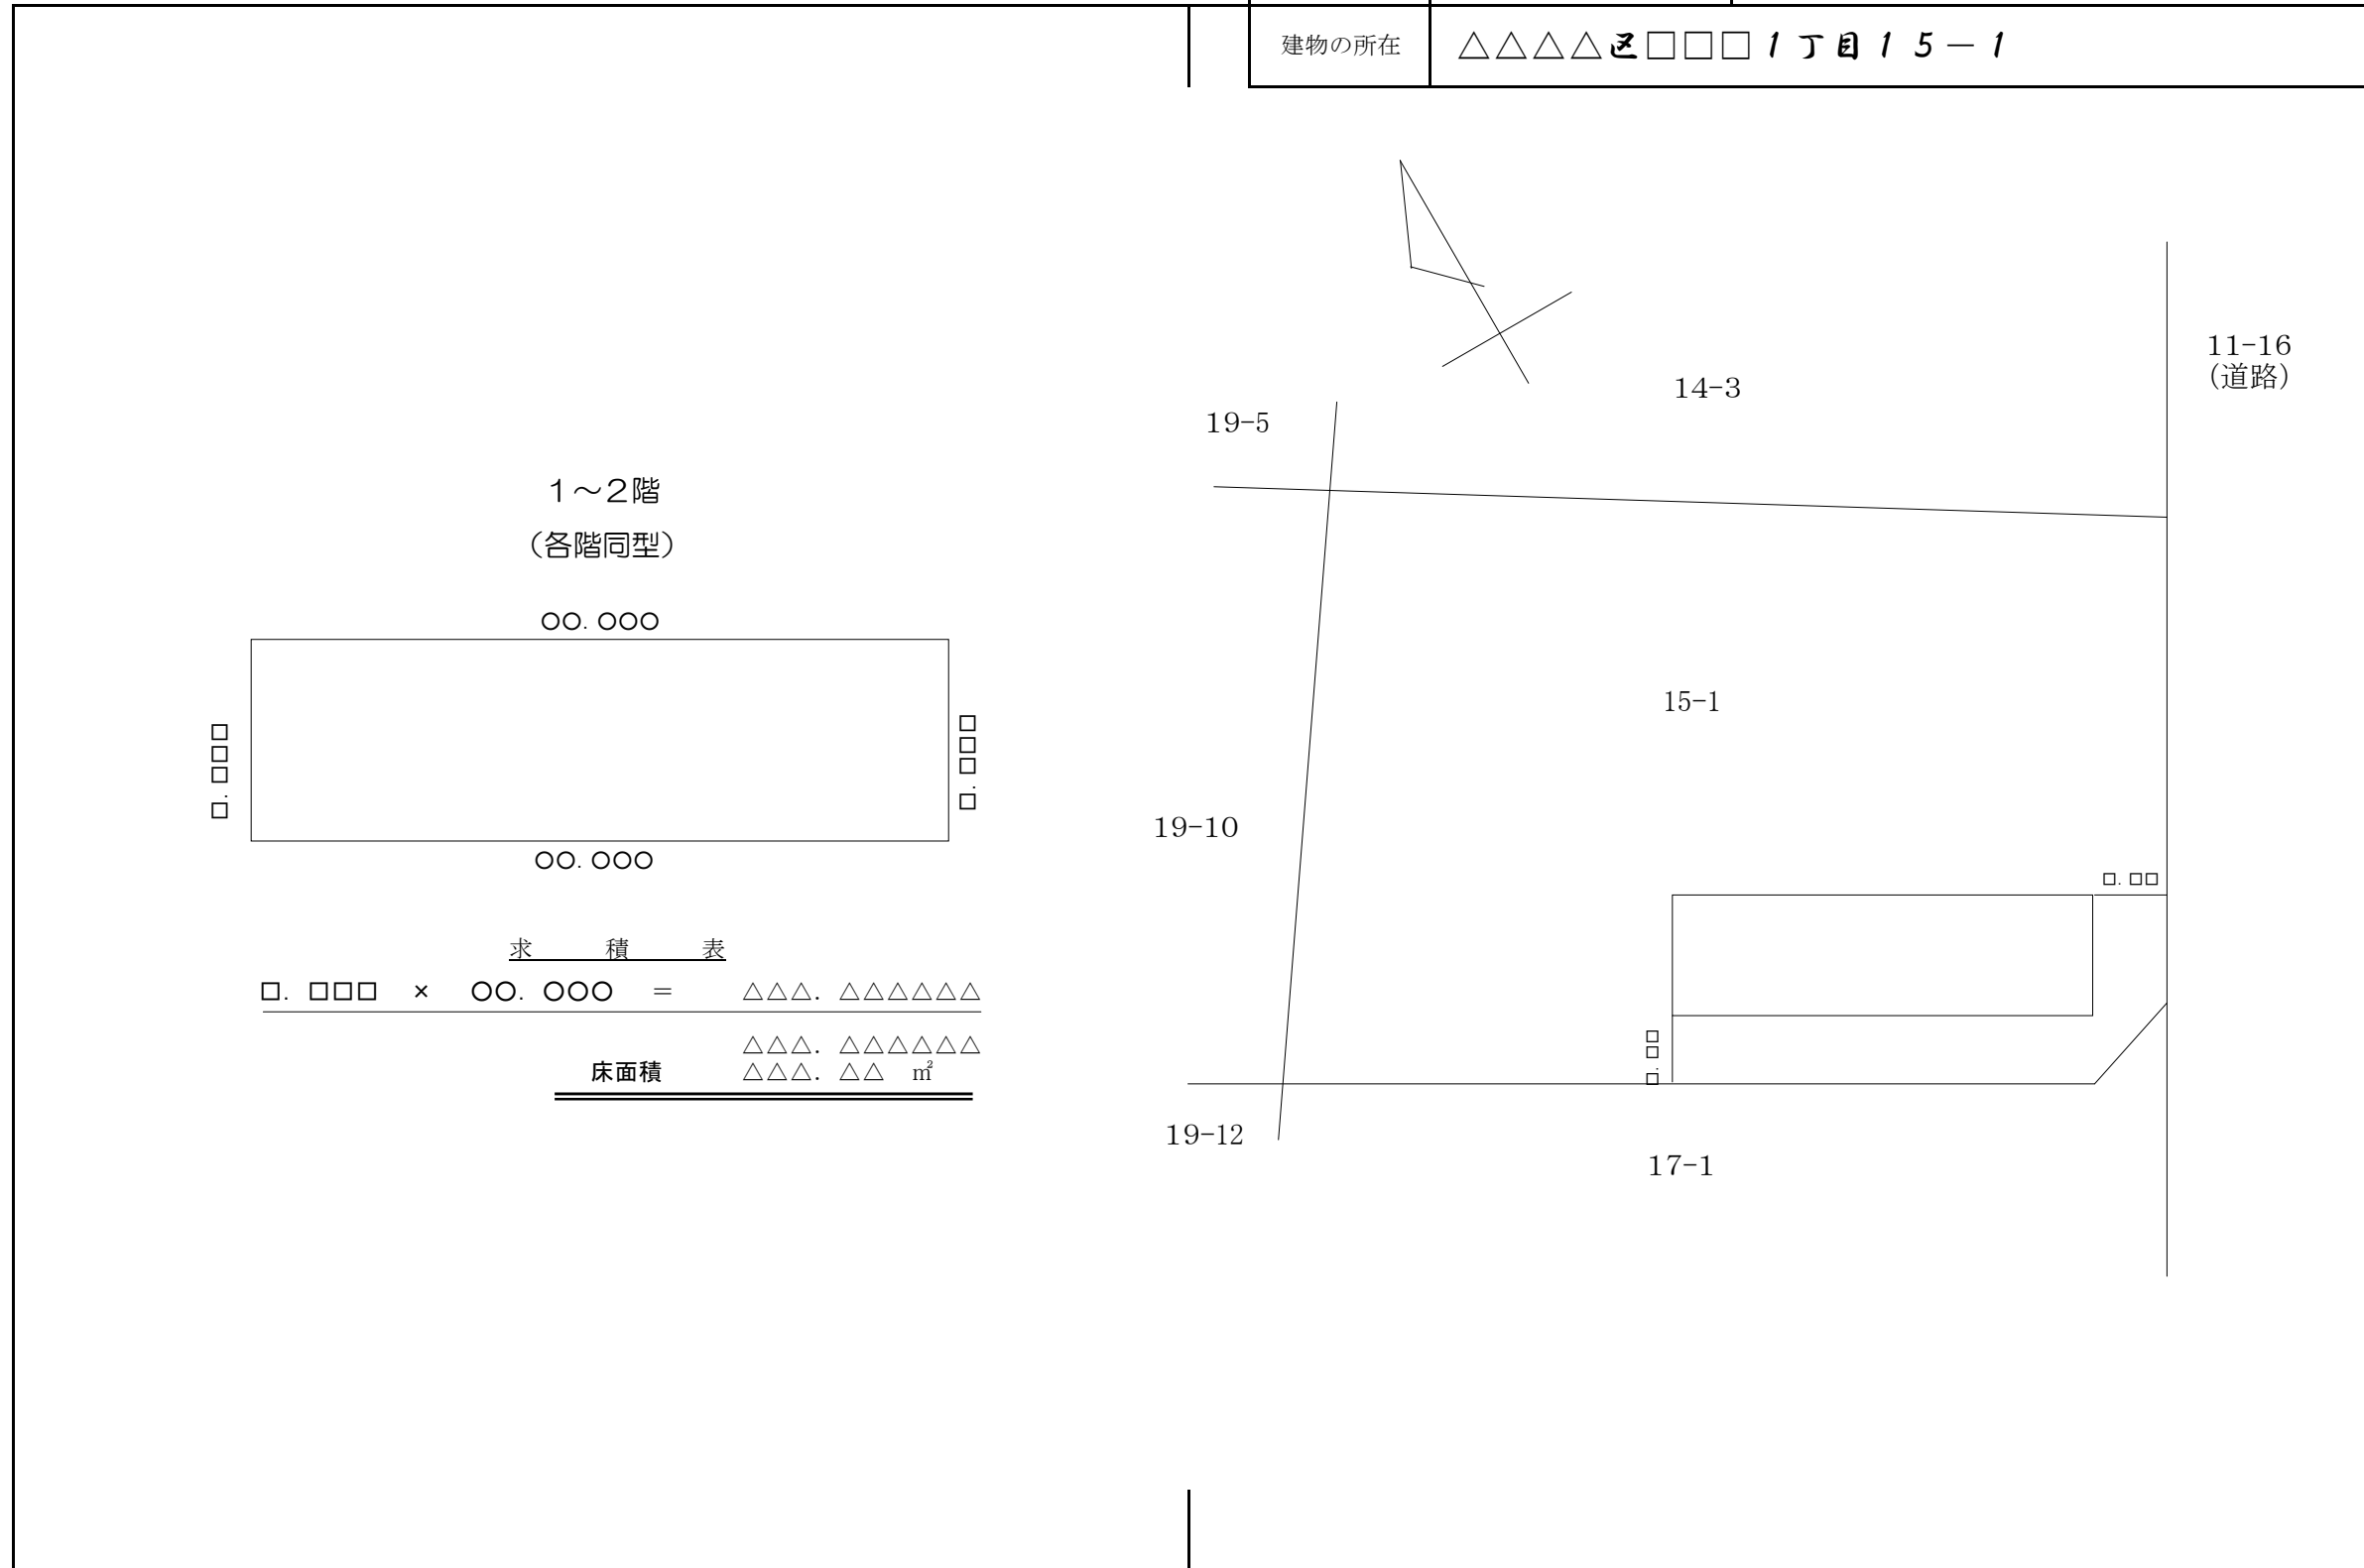

1~2階
(各階同型)

〇〇.〇〇〇



〇〇.〇〇〇

求積表

$$\square.\square\square\square \times \square\square.\square\square\square = \triangle\square\square.\triangle\square\square\square\square\square$$

床面積 $\triangle\square\square.\triangle\square\square\square\square\square$
 $\triangle\square\square.\triangle\square \text{ m}^2$

作成者 東京都△△△△区□□□□一丁目1番1号
登記太郎
 土地家屋調査士 (平成〇〇年〇〇月〇〇日作成)

縮尺 1 / 250

申請人 **法務守**

縮尺 1 / 500