


承役地の地番	15-1	<b>地 役 権 図 面</b>
承役地の所在	△△△△区□□□□1丁目	

求積表

地番	地役権の範囲			
NO	Xn	Yn	Yn+1-Yn-1	Xn・(Yn+1-Yn-1)
P1	00.000	000.000	00.000	000.000000
P2	00.000	000.000	00.000	000.000000
P3	00.000	000.000	00.000	000.000000
P4	00.000	000.000	00.000	000.000000
合計				000.000000
合計面積				000.000000
地積				000.00 m <sup>2</sup>

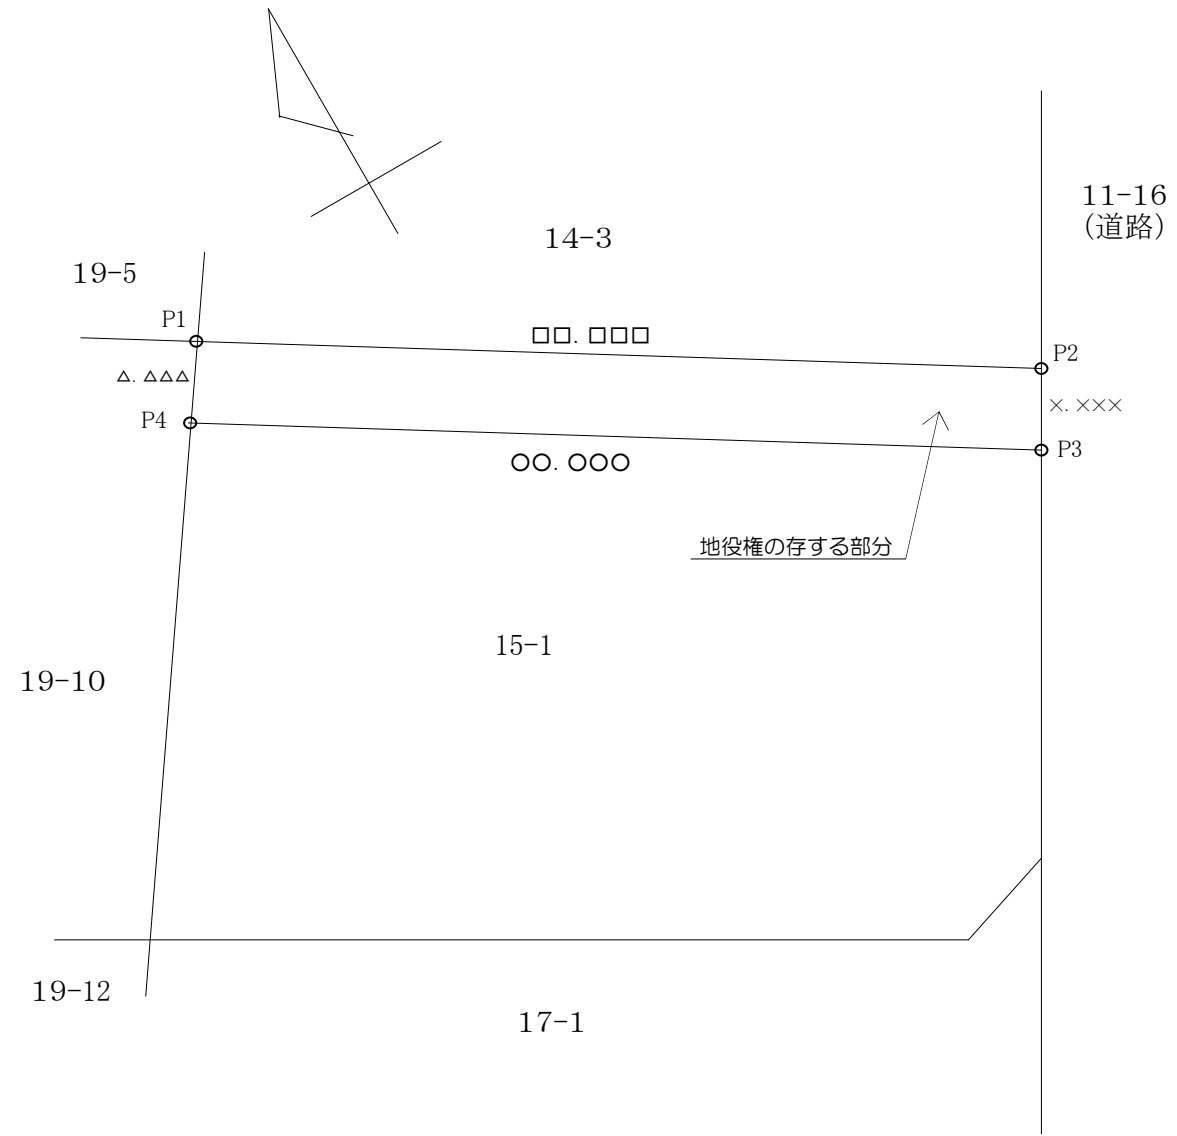

申請人	東京都△△△△区□□□□1丁目1番1号 土地家屋調査士 <b>登記太郎</b>	地役権者	<b>法務 守</b>	平成〇〇年 〇月〇日作成	縮尺	1 / 250
-----	--	------	-------------	-----------------	----	---------