


地番	15-1, -2	土地	地積	所測	在量	図図
土地の所在	△△△△区□□□□1丁目					

求積表					世界測地系（Ⅱ系）
地番	①15-1				
N0	Xn	Yn	Yn+1-Yn-1	Xn・(Yn+1-Yn-1)	
K1	00.000	000.000	00.000	000.000000	
K2	00.000	000.000	00.000	000.000000	
BN1	00.000	000.000	00.000	000.000000	
BN2	00.000	000.000	00.000	000.000000	
				合計	000.000000
合計面積					000.0000000
地積					000.00 m ²

地番	②15-2				
N0	Xn	Yn	Yn+1-Yn-1	Xn・(Yn+1-Yn-1)	
BN1	00.000	000.000	00.000	000.000000	
K3	00.000	000.000	00.000	000.000000	
K4	00.000	000.000	00.000	000.000000	
K5	00.000	000.000	00.000	000.000000	
BN2	00.000	000.000	00.000	000.000000	
				合計	000.000000
合計面積					000.0000000
地積					000.00 m ²

引照点測量		
引照点・境界点表		
器械点	IN2	後視点 IN1
X座標	xx.xxx	xx.xxx
Y座標	yyy.yyy	yyy.yyy
方向角 zzz° zz' zz"	距離	00.000
境界点	観測角	距離
K2	zzz° zz' zz"	00.000
BN1	zzz° zz' zz"	0.000
K3	zzz° zz' zz"	00.000

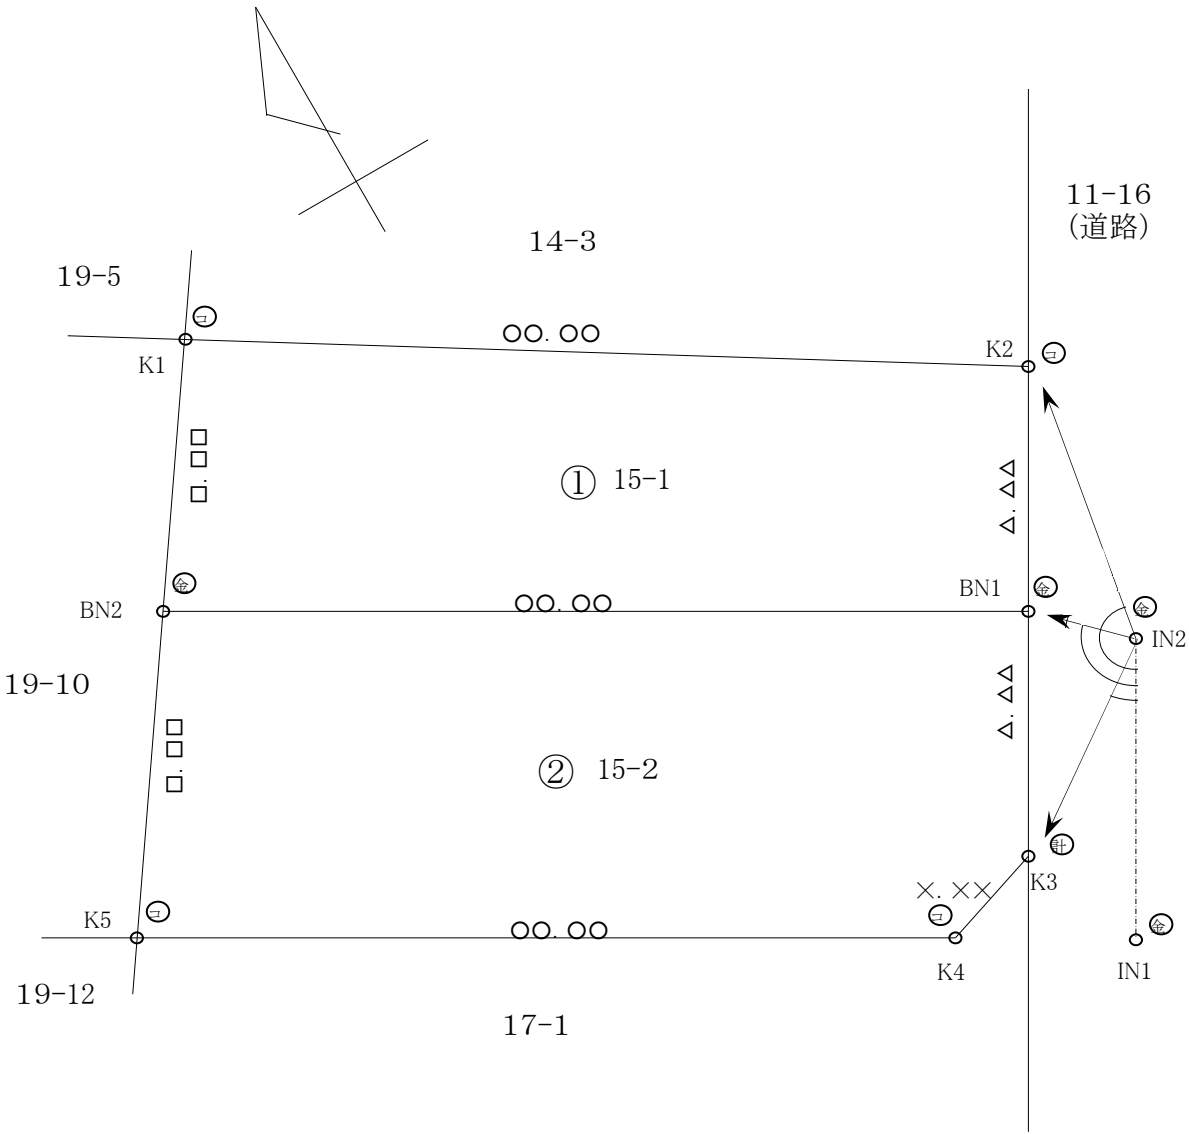

凡例	
⊕	金属標
⊙	コンクリート杭
⊕	計算点

作成者	東京都△△△△区□□□□1丁目1番1号 土地家屋調査士 登記太郎 (平成〇〇年〇〇月〇〇日作成)	測量年月日：平成〇年〇月〇日	申請人	法務 守	縮尺	1 / 250
-----	---	----------------	-----	------	----	---------